מקרא

מערכת INVERTER כדוגמת LG)או ש"ע)

	סימון בתכנית	דגם	תפוקה	ספיקה	מידות W/D/H cm	הספק	רמת רעש	מתח הזנה V/Hz/Ph
יחידות מתעלות קומת ביניים/גבוה	AC-DUCTED-1	UM36ISL N30	38,200 BTU	988-1410 CFM	125X70X36h	——	41/39/37 DBA	——
	AC-DUCTED-2	UM42ISL N24	41,287 BTU	1340-1570 CFM	125X70X36h	——	38/36/34 DBA	——
	AC-DUCTED-3	UM48ISL N34	47,770 BTU	1400-2080 CFM	125X70X36h	——	39/37/35 DBA	——

מקרא מיזוג דירות -מערכת INVERTER


1 : 50

מפוחי אוורור IN LINE כדוגמת S&P)או ש"ע)

סימון בתכנית	דגם	ספיקה	קוטר	אורך	הספק	זרם
INLINE FAN-1	TD 160/100 SILENT	50 CFM	18 cm	23.2 cm	12 W	0.1 A
INLINE FAN-2	TD 250/100 SILENT	100 CFM	20.4 cm	57.5 cm	24 W	0.11 A
INLINE FAN-3	TD 350/125 SILENT	150 CFM	20.4 cm	46.2 cm	30 W	0.13 A

מקרא אוורור דירות

1 : 50

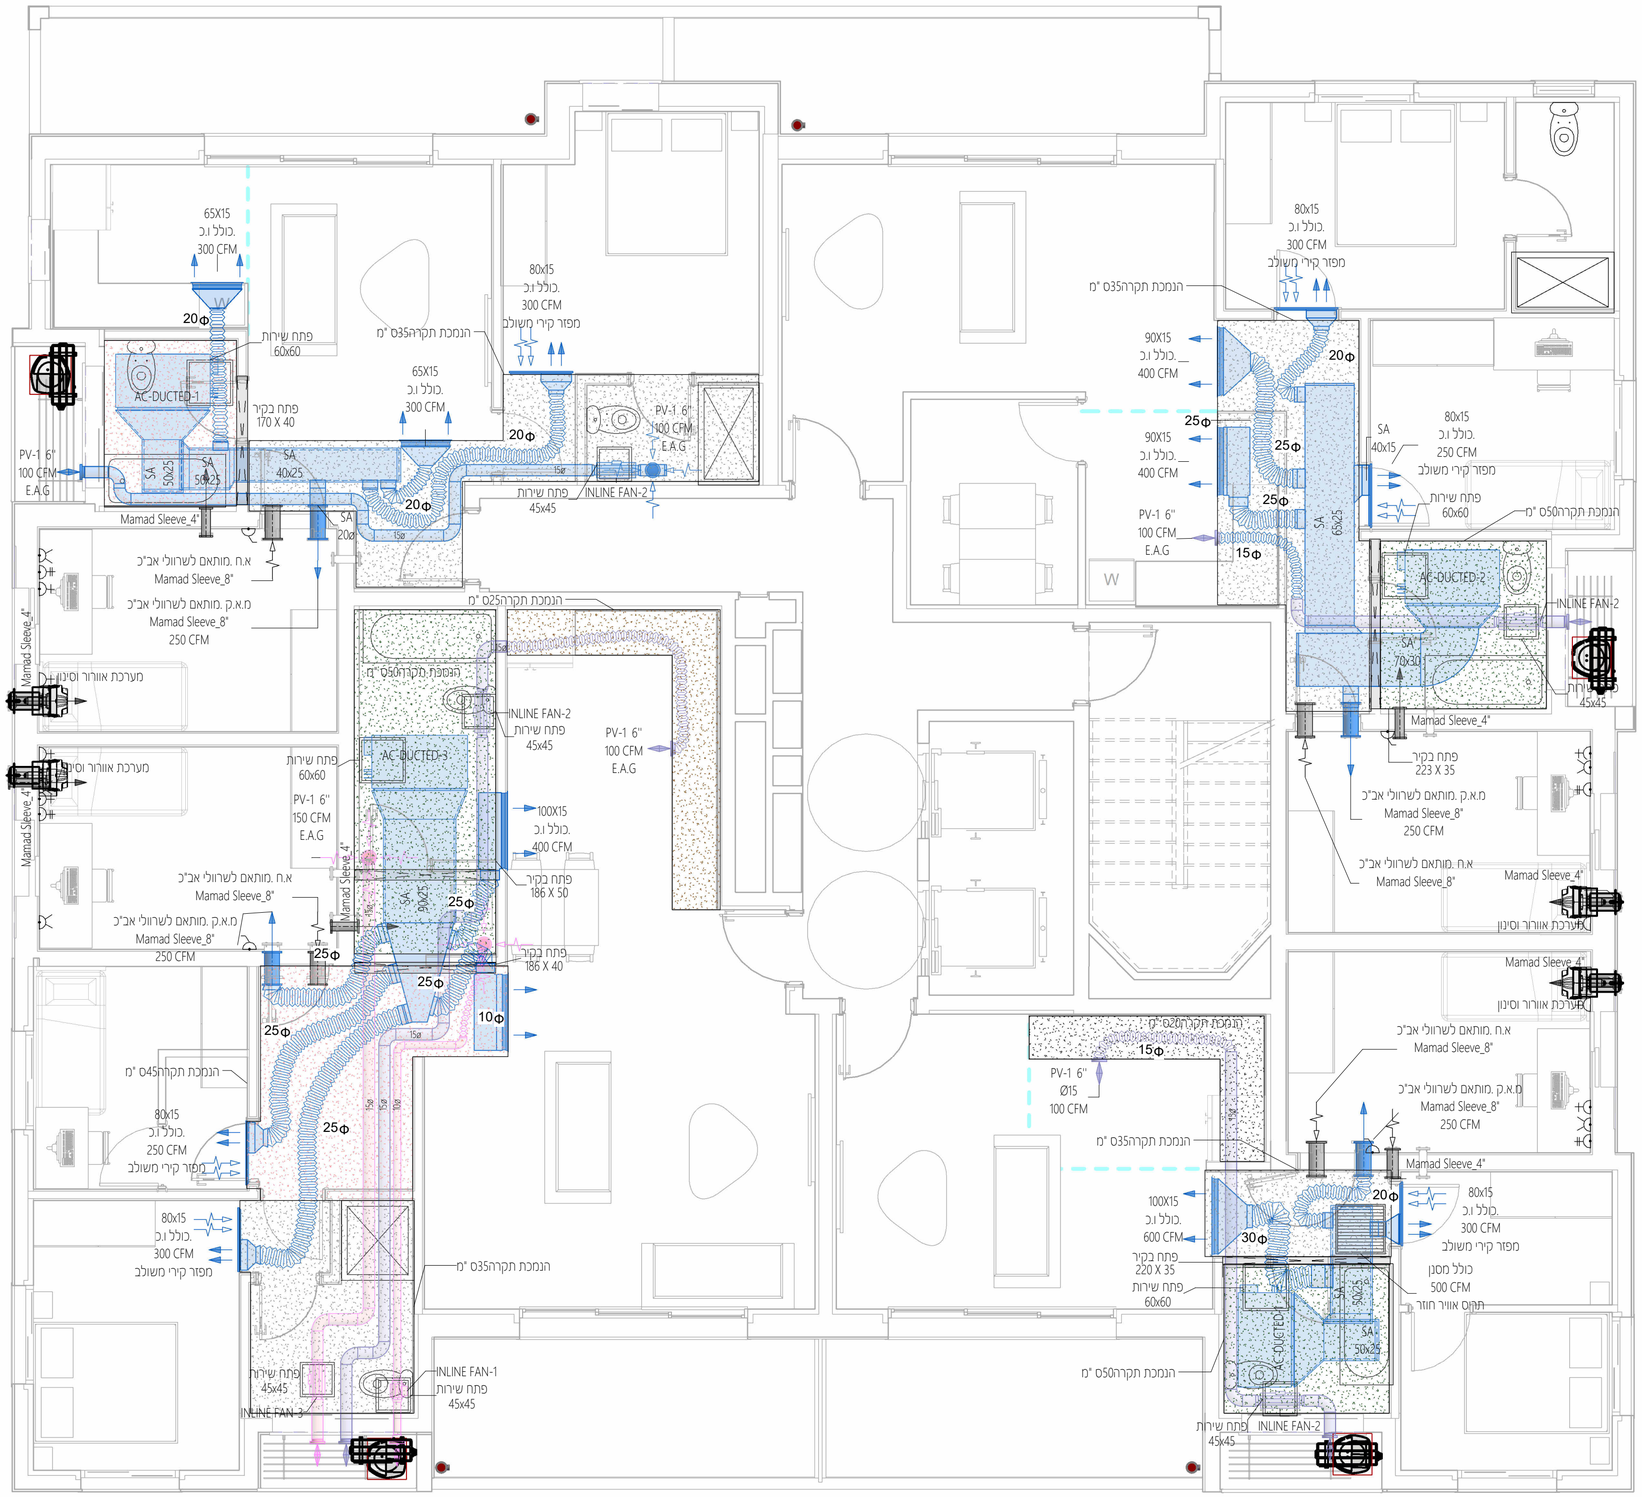

קומה א'

1 : 50